

S.G.3 seconda – Studio Tecnico Geometri Associati

RENZO MASTROFORTI – PIERO ORIOLI – DOMENICO SEPIONI



Loc. Bosco (PG) Str. Tiberina Nord n. 26/p – Tel. 075/6910649 – 075/5918292

cod. fiscale 00651700544


PROPRIETA'	AERGRIFO S.R.L.			c.f.	02060100548
OGGETTO	REALIZZAZIONE DI STRUTTURA PREFABBRICATA TEMPORANEA				
TAVOLA	COMUNE	ASSISI	LOCALITA'	AEROPORTO S.FRANCESCO	
1	PLANIMETRIA – PIANTA PROSPETTI STATO ATTUALE			SCALA	1:100
				DATA AGG.TO	OTTOBRE 2018

Il Post Holder Progettazione  
(Ing. Fedora G. Lombardi)


Il Post Holder Manutenzione  
(Geom. Michele Rossetti)

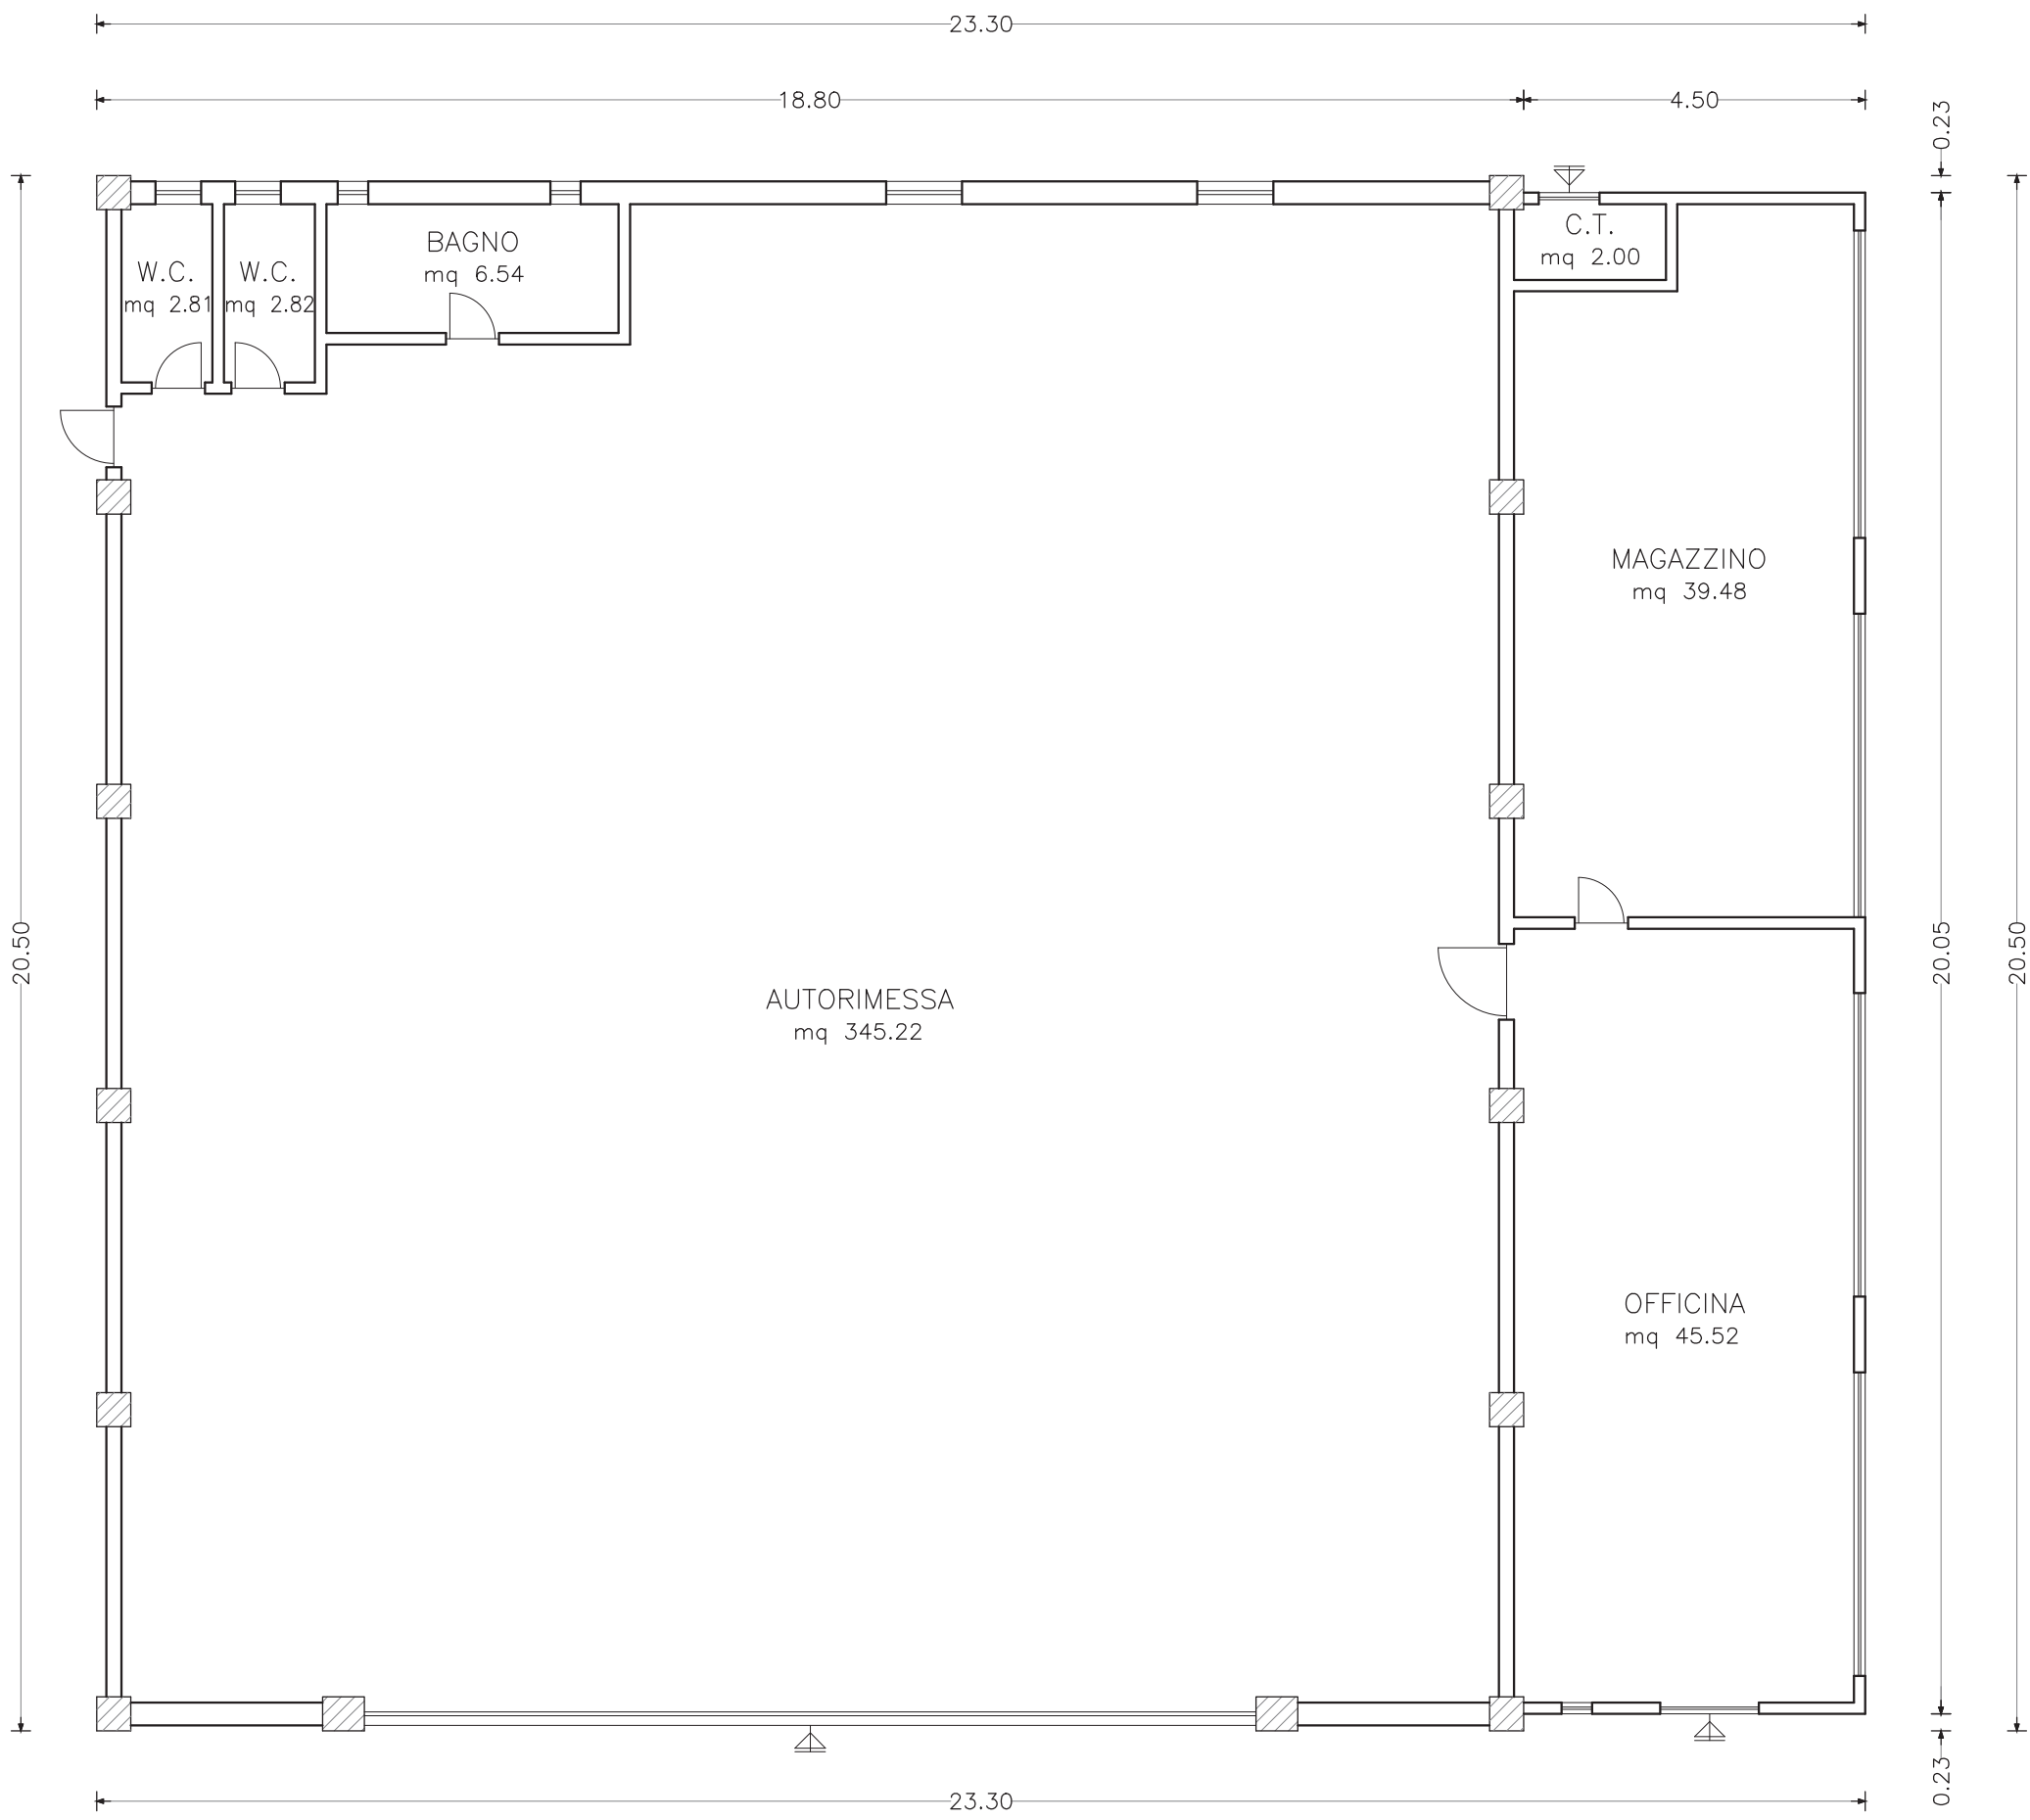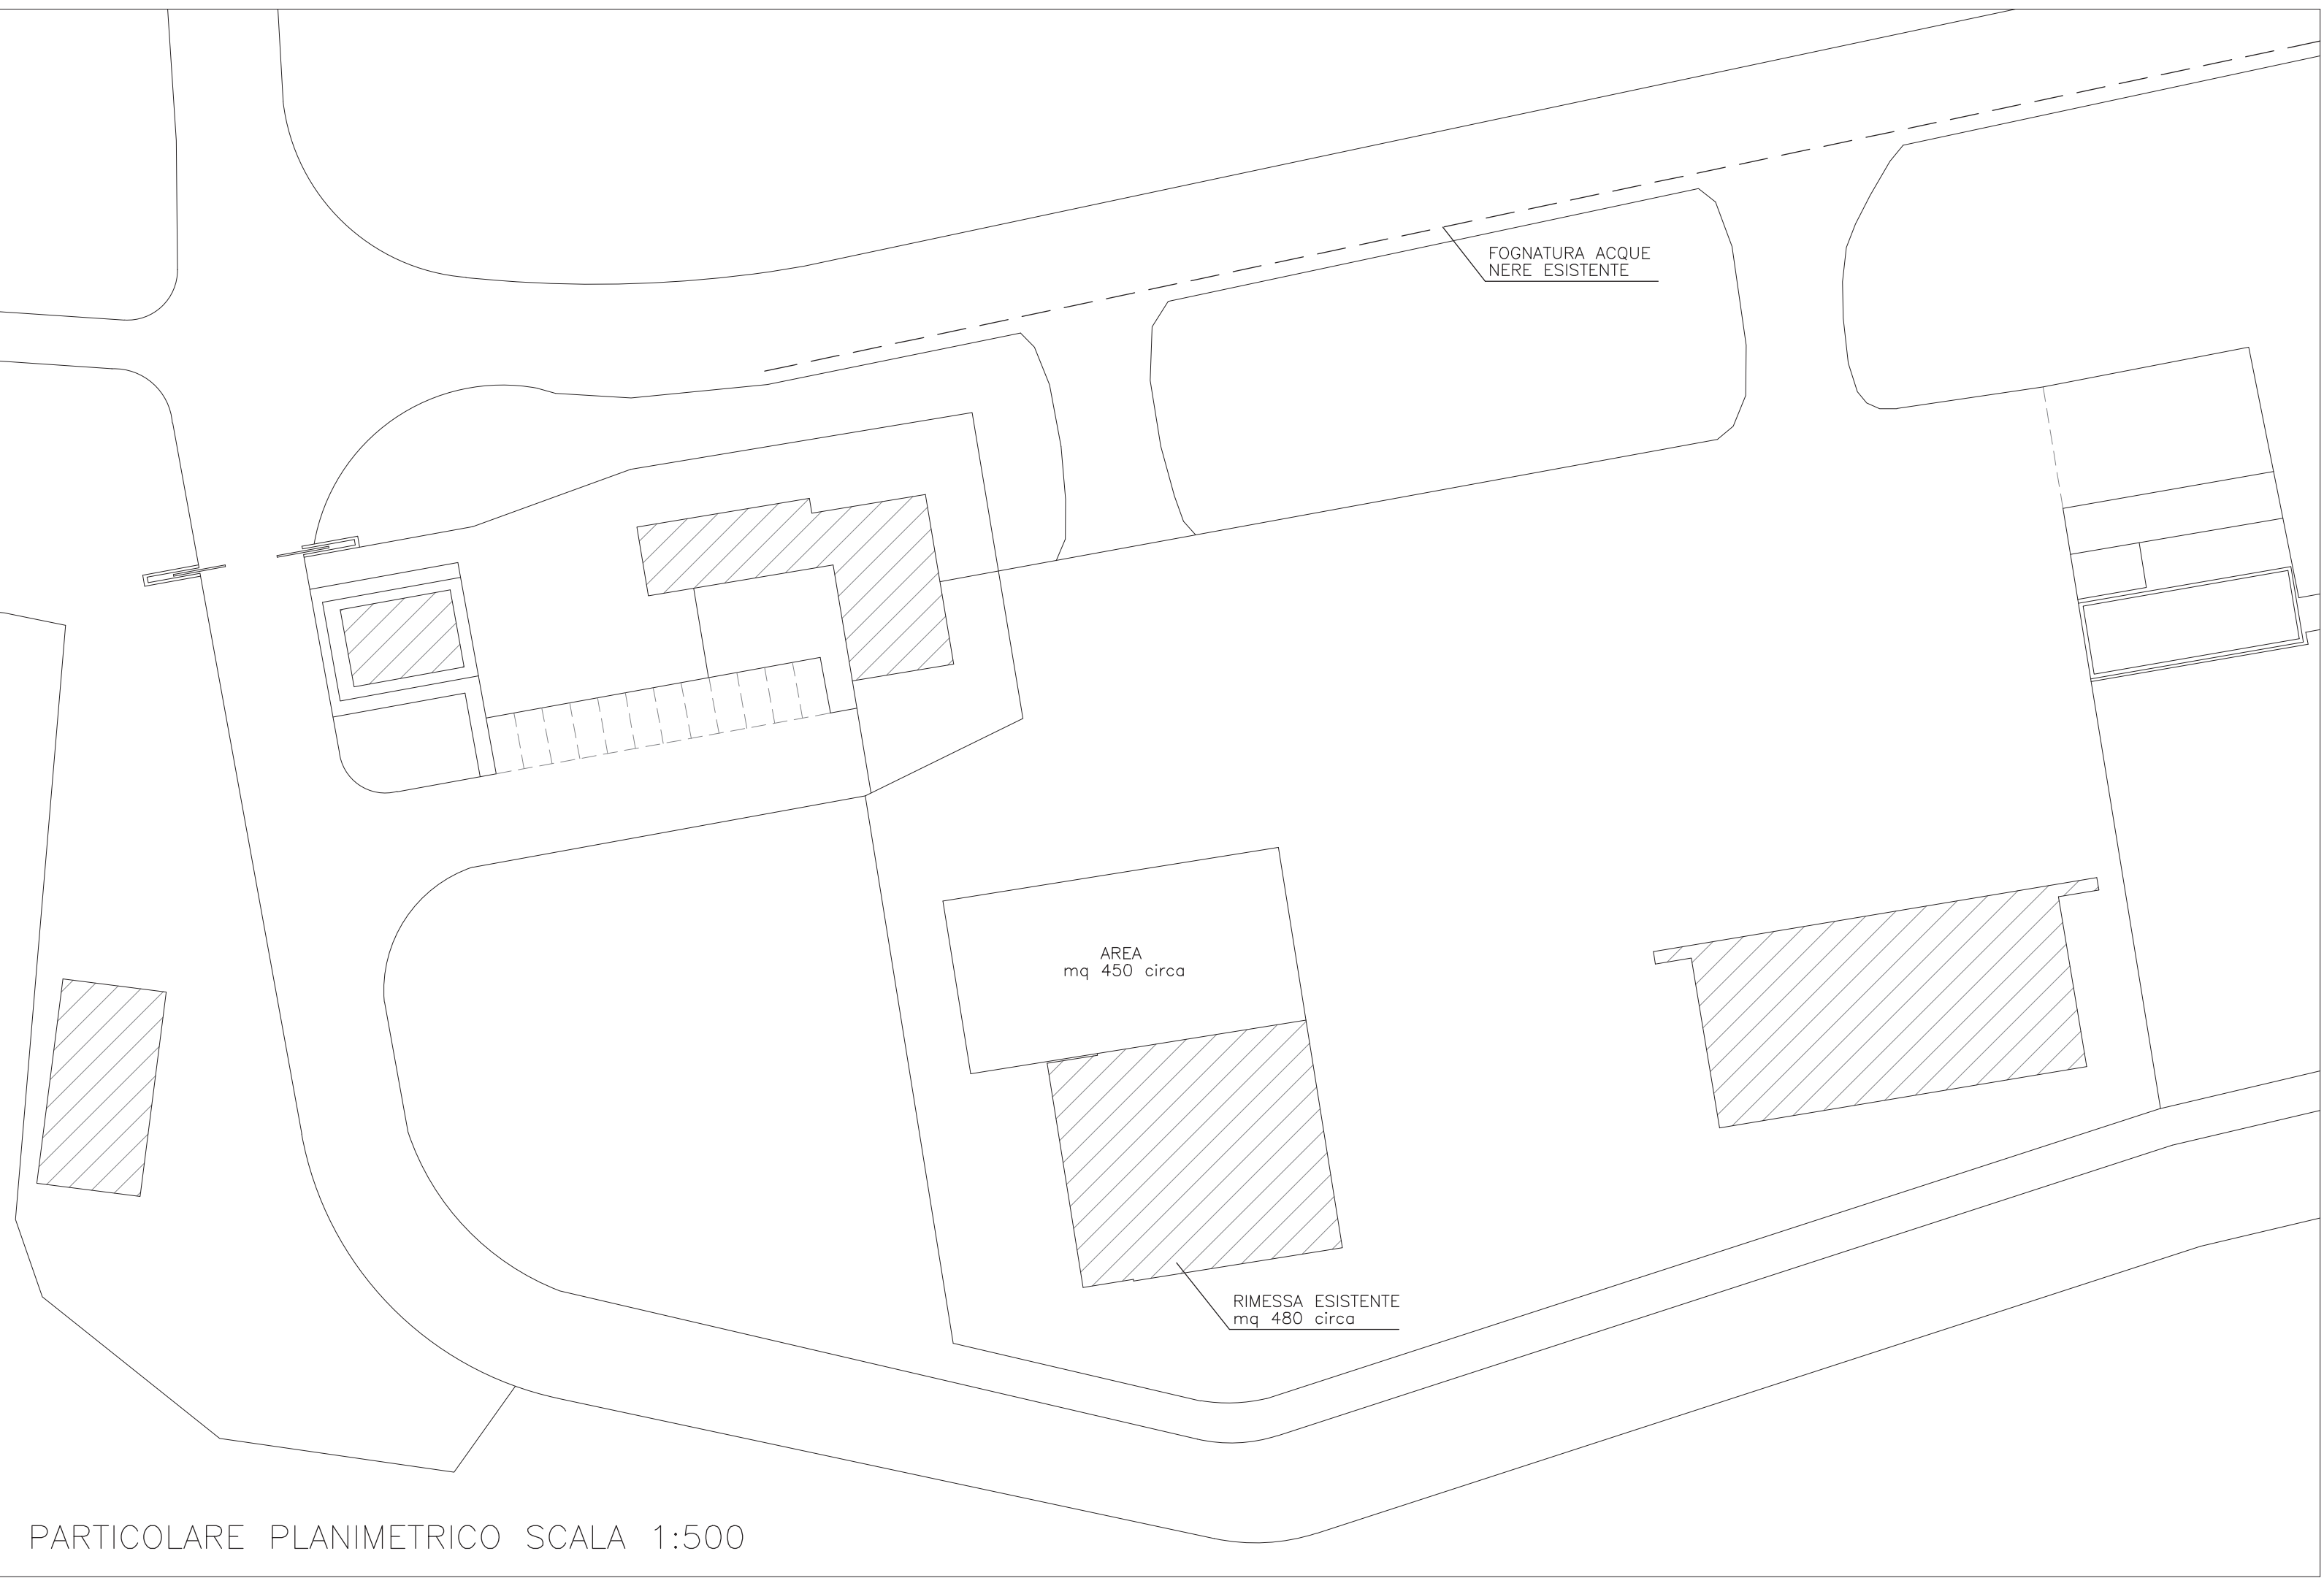


PROSPETTO FRONTALE

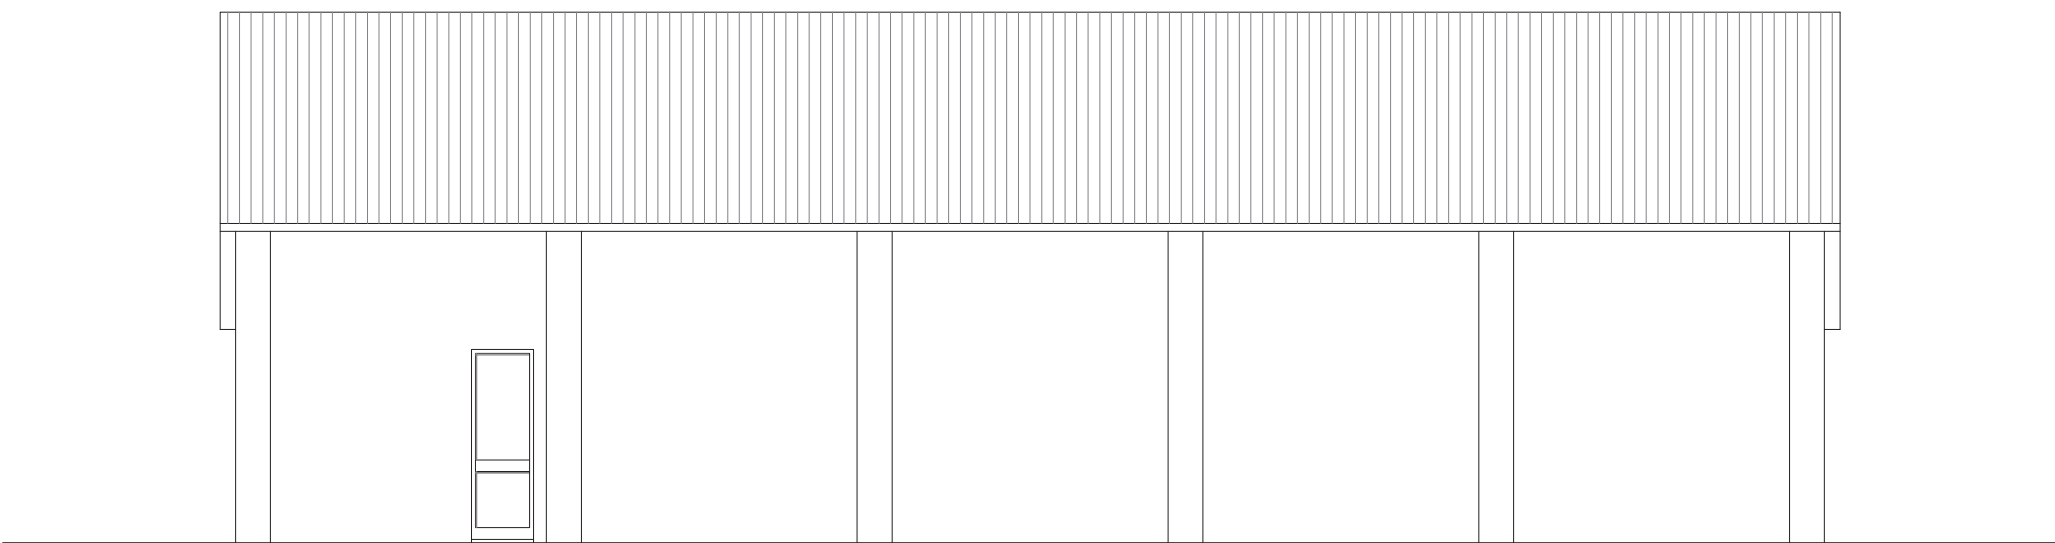

PROSPETTO SINISTRO

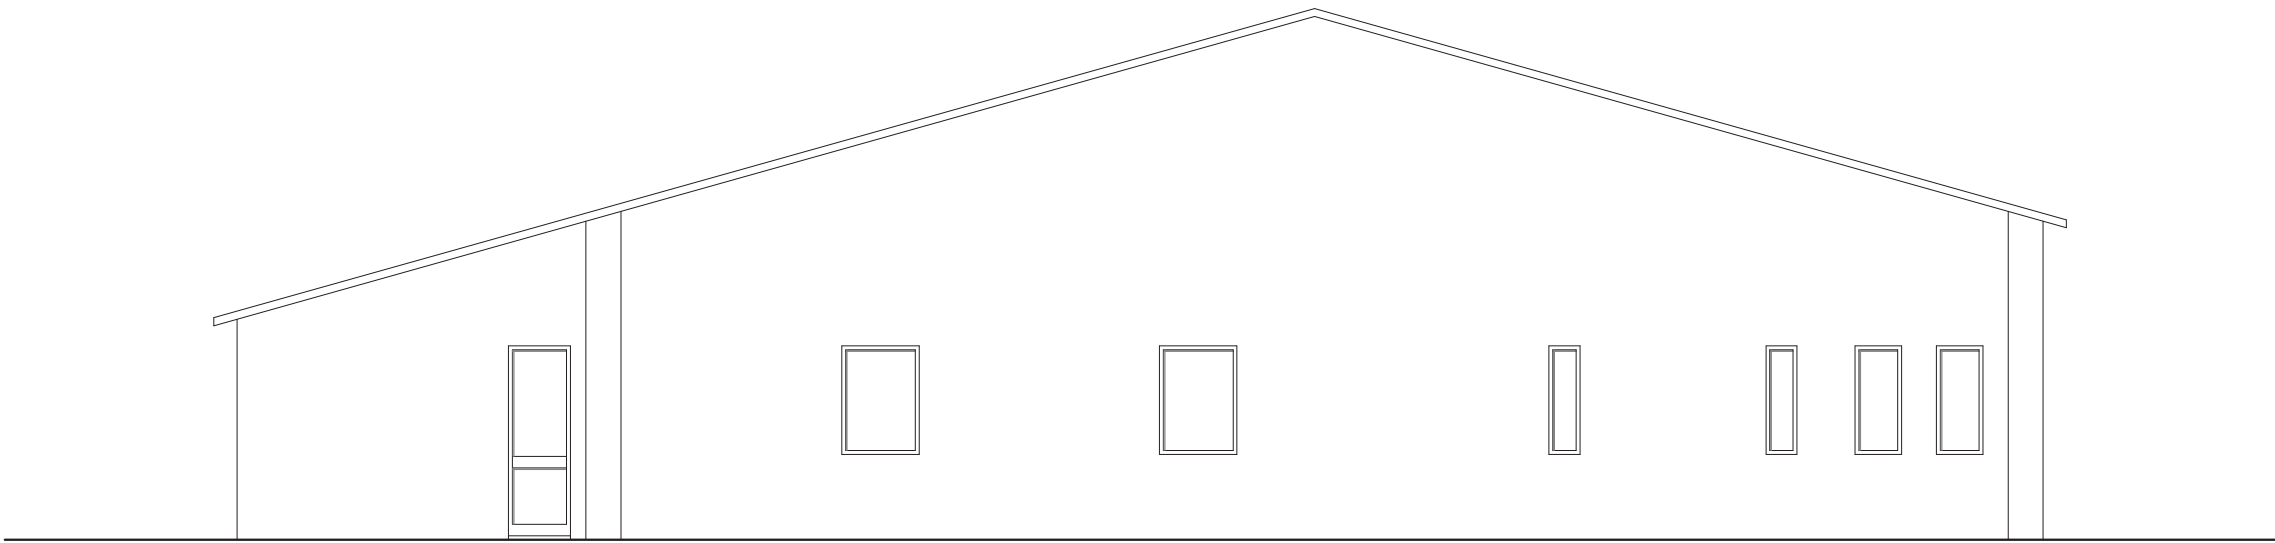

PROSPETTO POSTERIORE

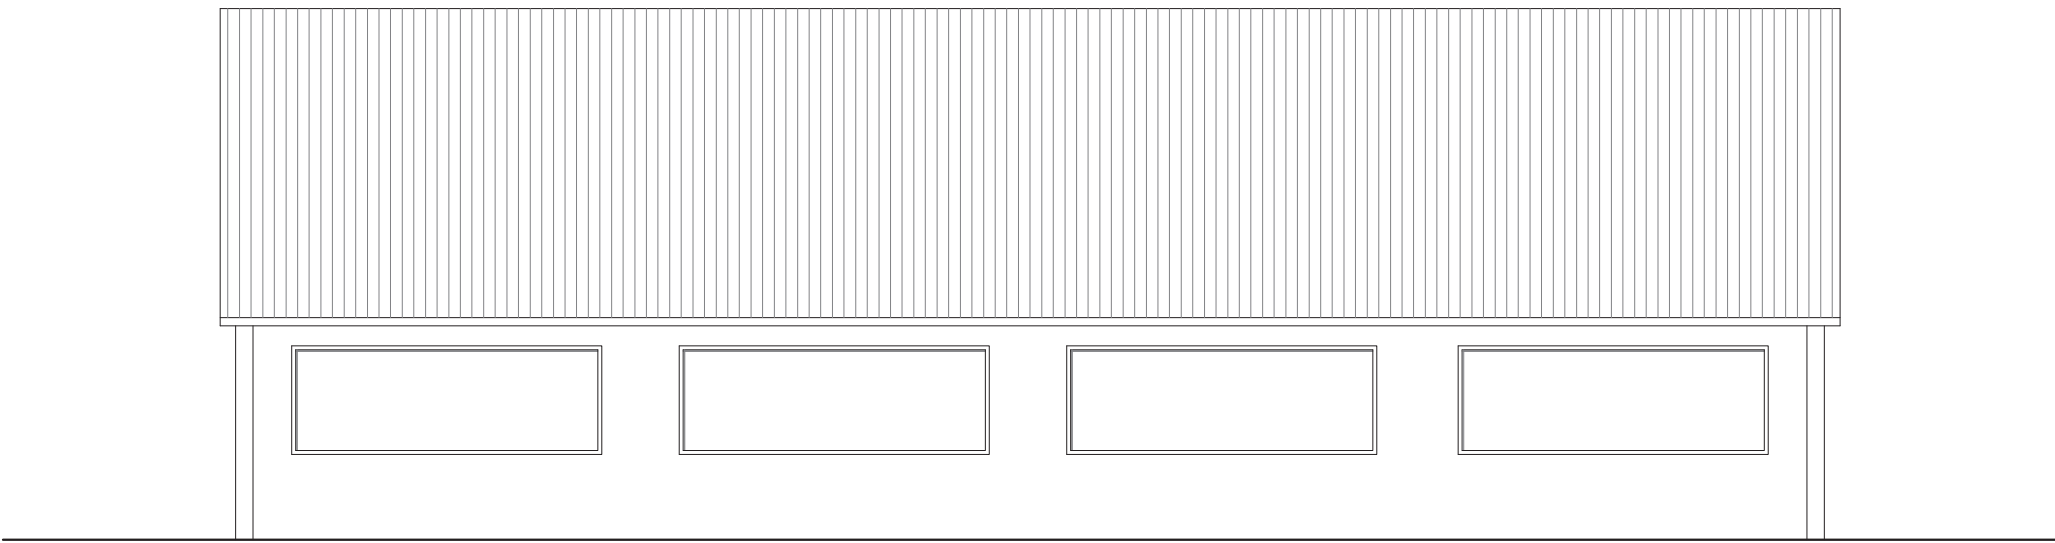

PROSPETTO DESTRO