


STRALCIO PLANIMETRICO 1:1000

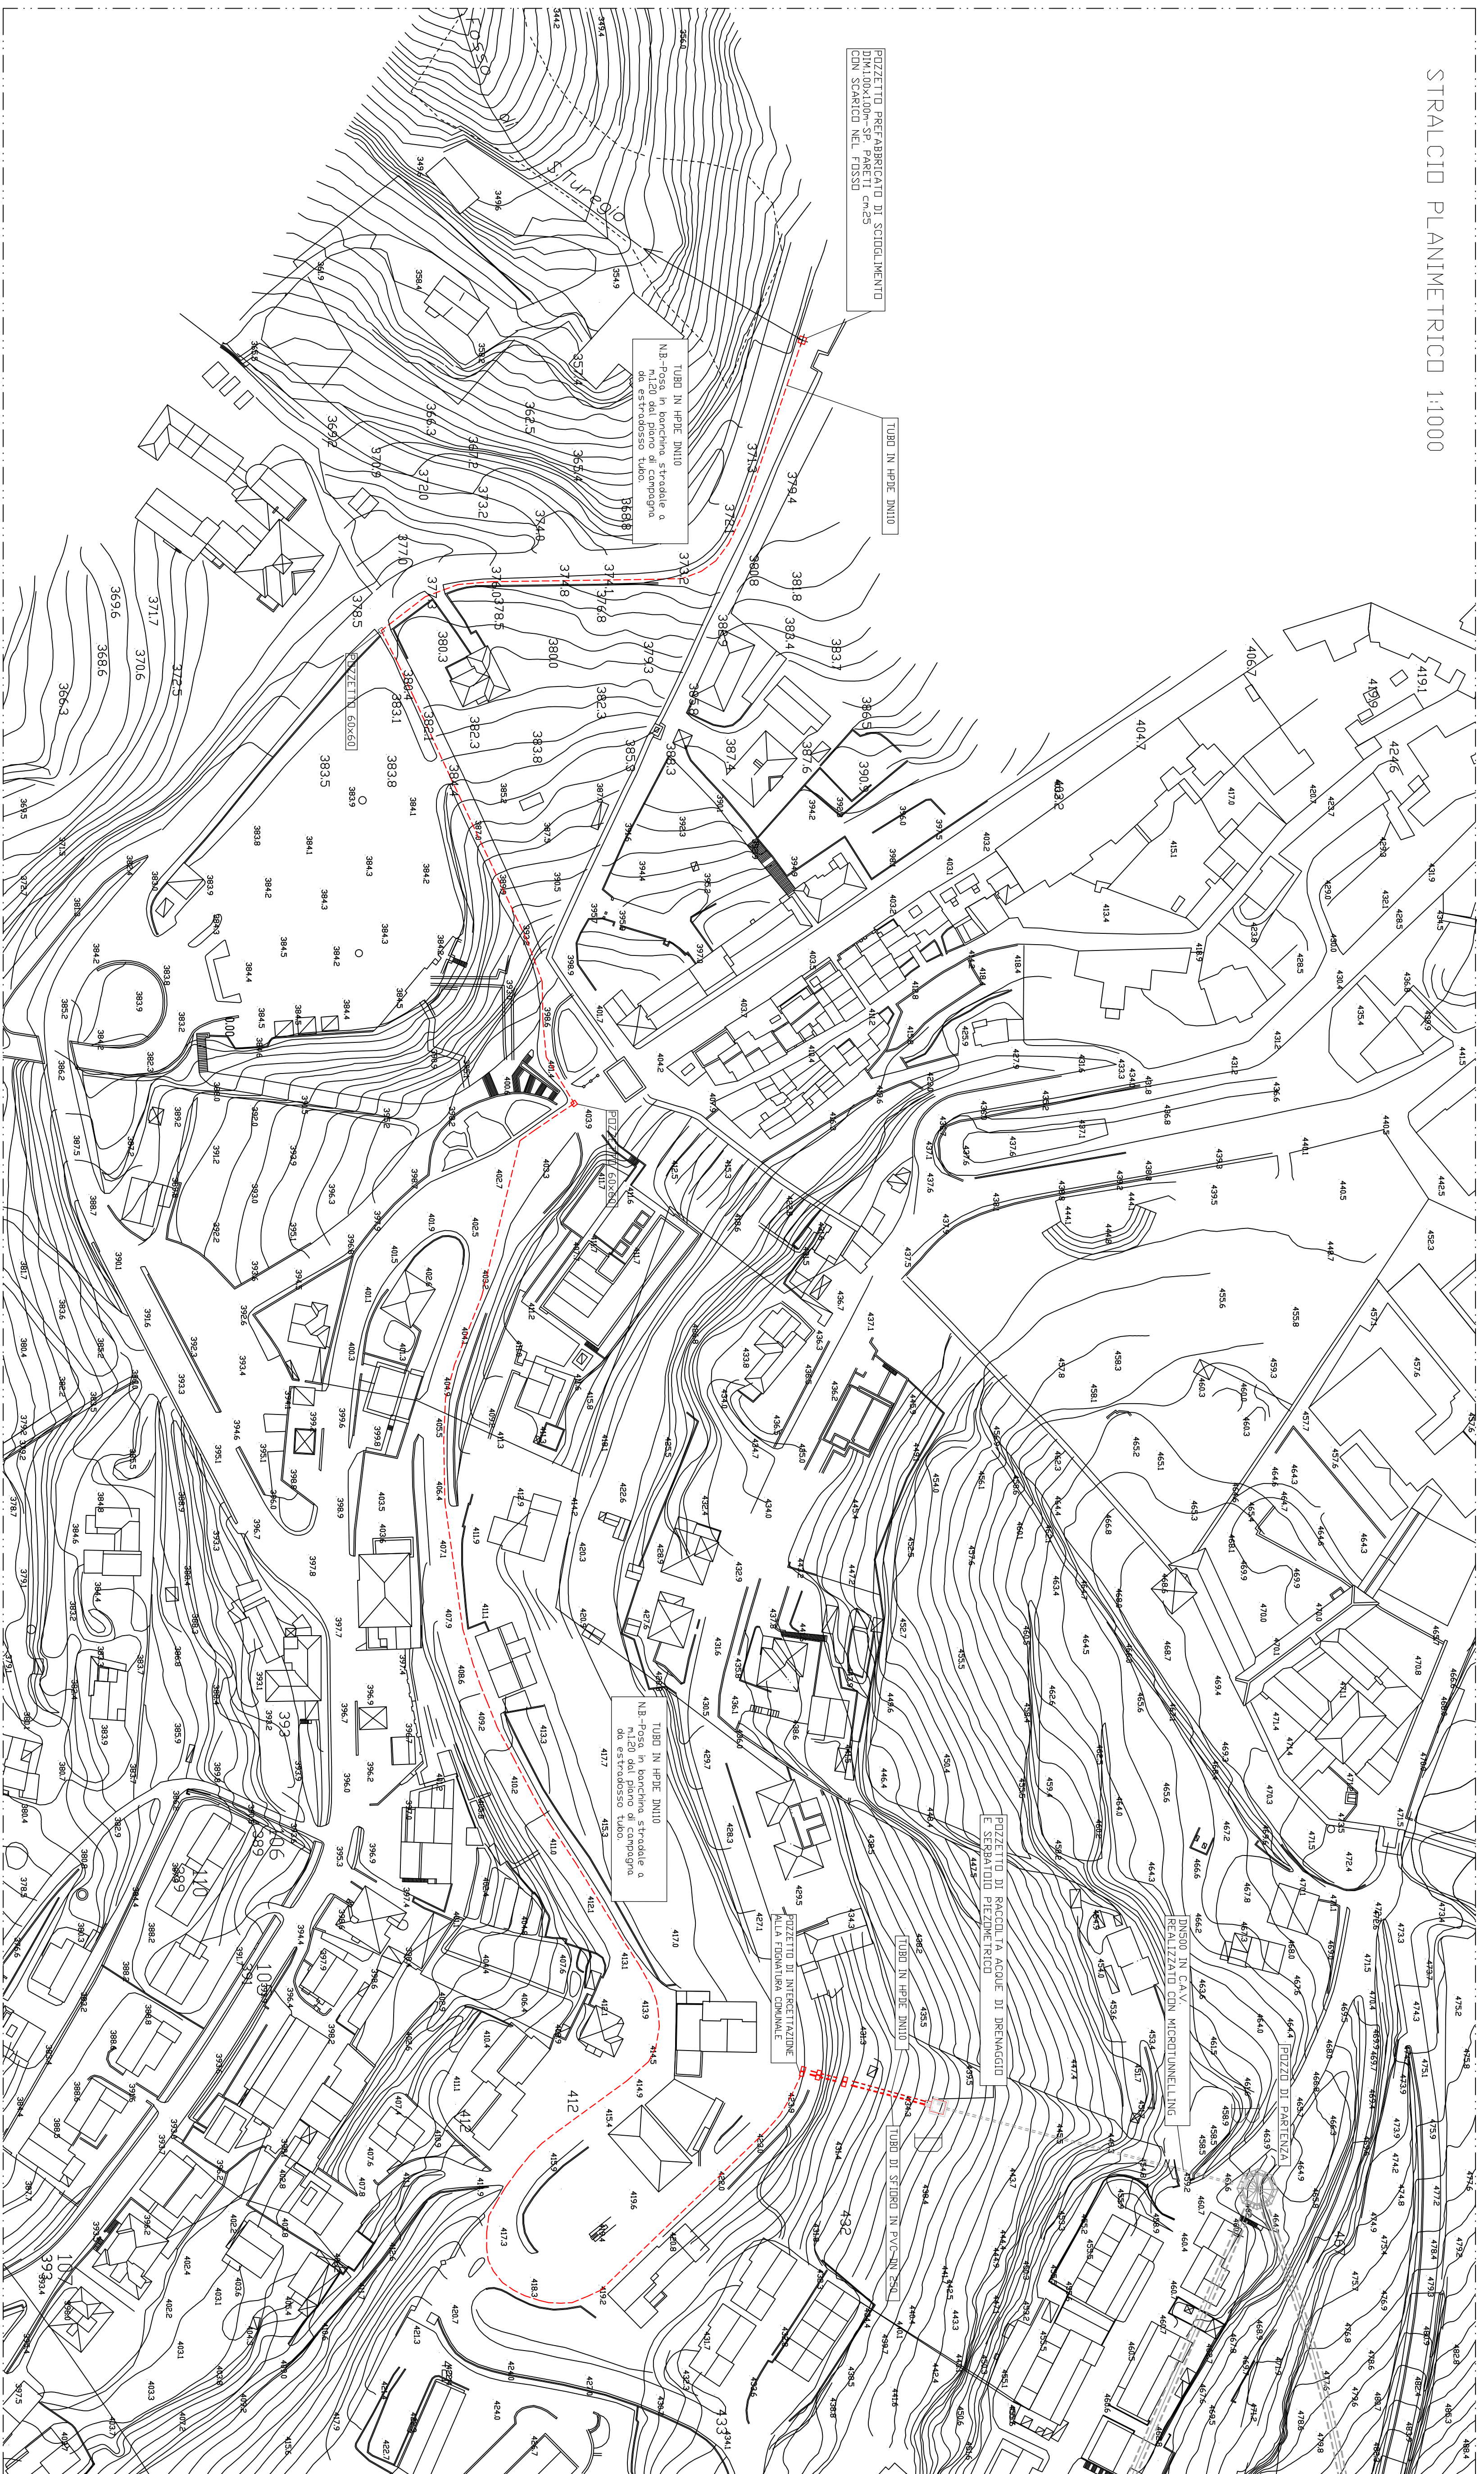

PROFILD LONGITUDINALE

MINISTERO DELLE INFRASTRUTTURE  
 PROVVEDITORATO INTERREGIONALE OO.PP. TOSCANA-UMBRIA  
 SEDE COORDINATA DI PERUGIA

INTERVENTI RELATIVI ALLA  
 SISTEMAZIONE IDROGEOLOGICA DEL VERSANTE  
 IN FRANA IN LOCALITA' IVANCHI DI ASSISI  
 (ordinanza Min. Int. n. 2793 del 27/06/98 - C.U. 03/07/98)

RESCISSIONE DI CONTRATTO  
 (Contratto n. 2837 di rep. del 24/01/2001 e Albo M&E n. 3434 di rep. del 17/02/2009)

OPERE DI COMPLETAMENTO

ELABORATO ESTRATTO DAL PROGETTO ESECUTIVO  
 ED ALLE SUCCESSIVE VARIANTI APPROVATE

CODICE ELABORATO ORIGINALE: 8 (mod.533b)  
 R.I.P. DICEMBRE 1999

OCCORRENZA: SISTEMA DI SMALTIMENTO ACQUE DI DRENAGGIO  
 PLANIMETRIA E PROFILO

PROGETTO ESECUTIVO REDATTO DA:	Ing. M. RINALDI
PER PRO SPA - PG:	Ing. M. RINALDI
ING. E. CIGLIANI	Ing. F. BIANCHI
ING. M. G. ANGELI	Ing. M. SERNA
INDAGINE GEOLOGICA:	Dr. Geol. F. PONTONI
E MONITORAGGIO:	Spes. Geol. M. RINALDI
INDAGINE GEOTECNICA:	Dr. Geol. M. RINALDI
PROGETTO DI VARIANTI REDATTO DA:	Ing. M. DE RUGGIERI
VERIFICHE STRUTTURALI ESECUTIVE DA:	Ing. M. BIGNONE (C° 1588 074 - Ing. Urb.)
STRUTTURE NAZIONALI:	Ing. F. ALESSANDRINI (C° 1287 064 - Ing. Urb.)
STRUTTURE REGIONALI:	Ing. M. BIGNONE (C° 1588 074 - Ing. Urb.)